
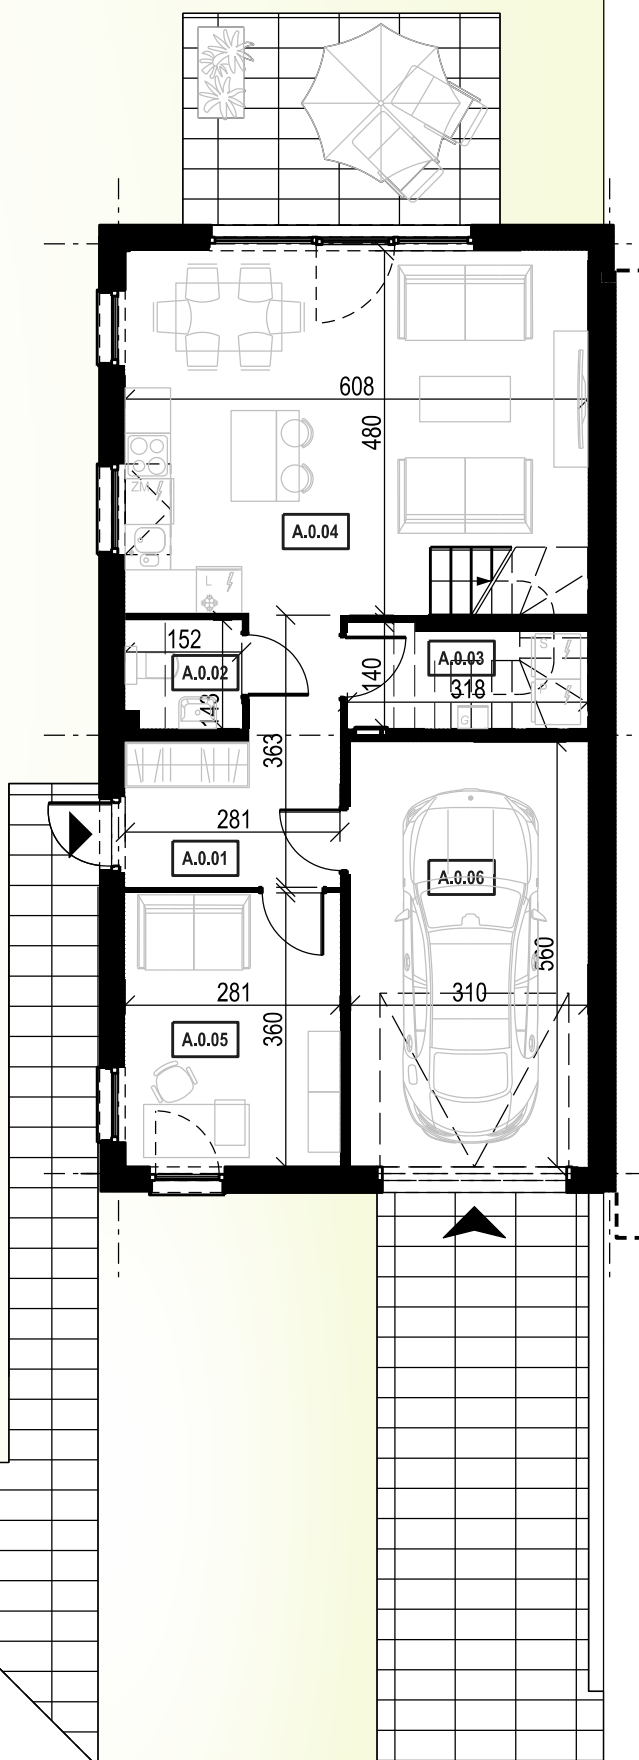
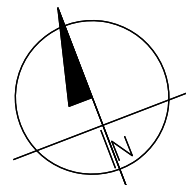


ŚWIĘTOKRZYSKA | INVEST

Gdynia - Wielki Kack
ul. Świętokrzyska 1A

ZESTAWIENIE POWIERZCHNI PARTERU	
LOKAL MIESZKALNY 1A	
A.0.01 KORYTARZ	7,41 m ²
A.0.02 WC	2,06 m ²
A.0.03 PRALNIA/ POM. TECHNICZNE	4,41 m ²
A.0.04 SALON Z ANEKSEM KUCH.	29,50 m ²
A.0.05 GABINET	10,35 m ²
A.0.06 GARAŻ	17,28 m ²
RAZEM:	70,93 m²

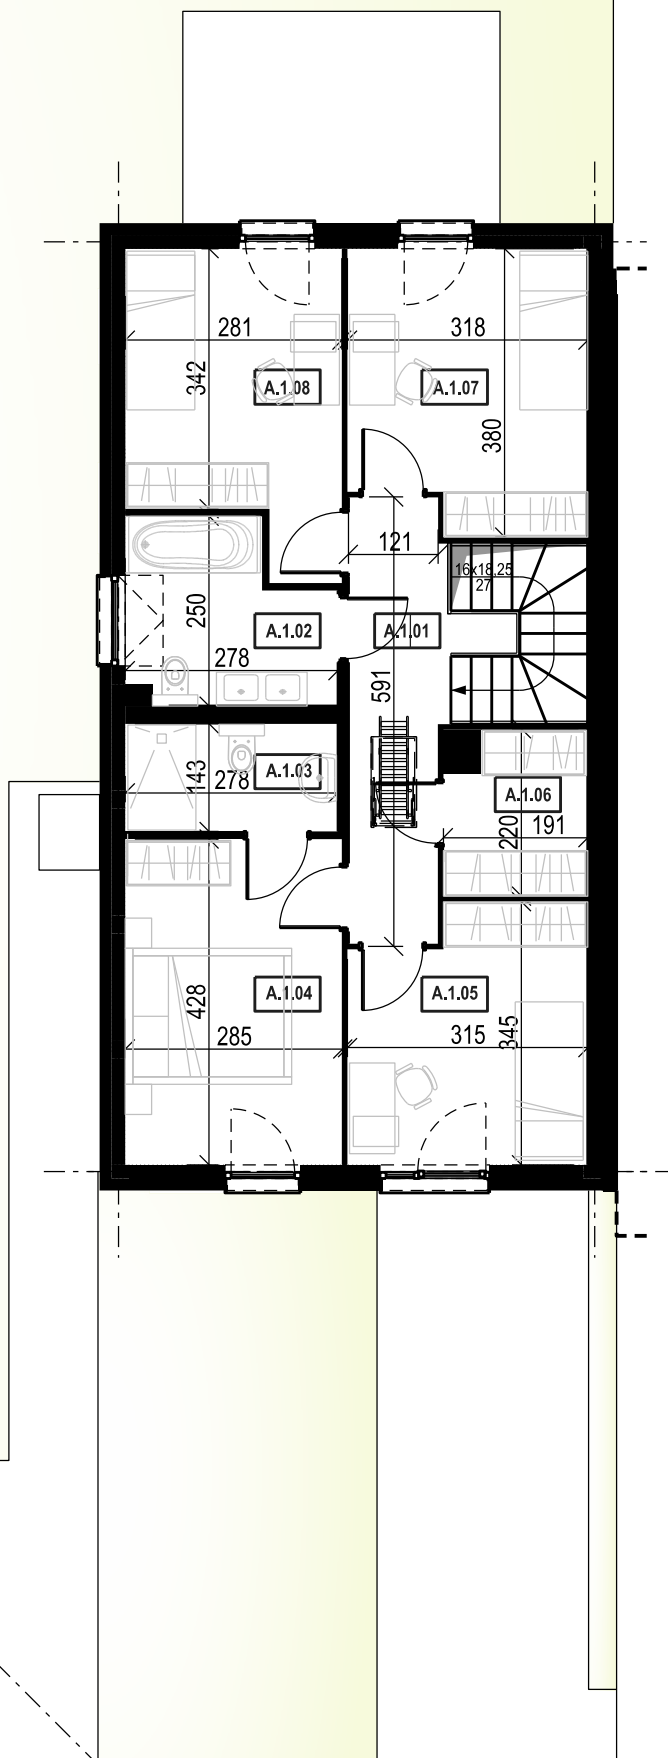

ŚWIĘTOKRZYSKA | INVEST

Gdynia - Wielki Kack
ul. Świętokrzyska 1A

ZESTAWIENIE POWIERZCHNI PIĘTRA	
LOKAL MIESZKALNY 1A	
A.1.01 KORYTARZ	7,56 m ²
A.1.02 ŁAZIENKA	6,10 m ²
A.1.03 ŁAZIENKA	4,00 m ²
A.1.04 POKÓJ	12,66 m ²
A.1.05 POKÓJ	10,20 m ²
A.1.06 GARDEROBA	4,30 m ²
A.1.07 POKÓJ	11,46 m ²
A.1.08 POKÓJ	10,81 m ²
RAZEM:	67,09 m²